




MEZGLS 1.

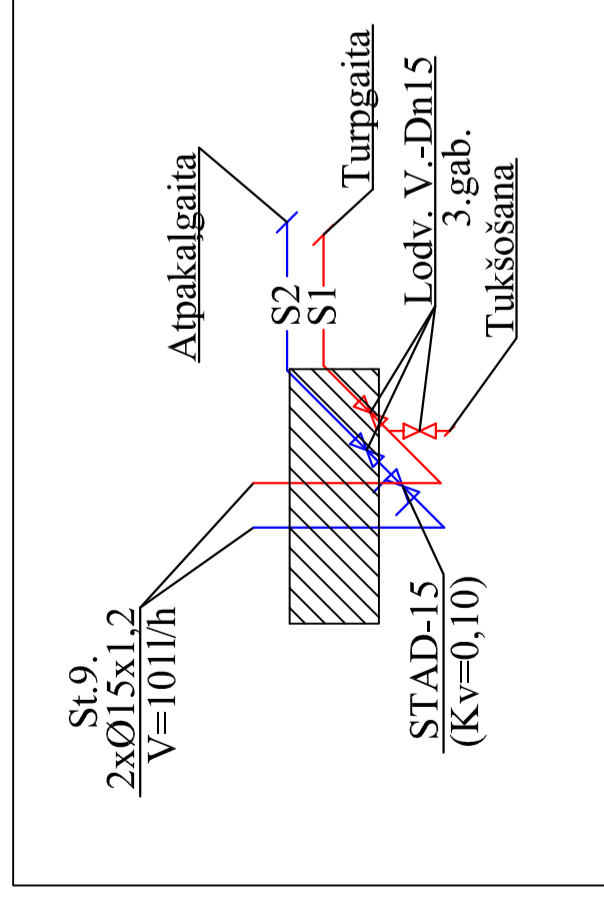


MEZGLS 2.

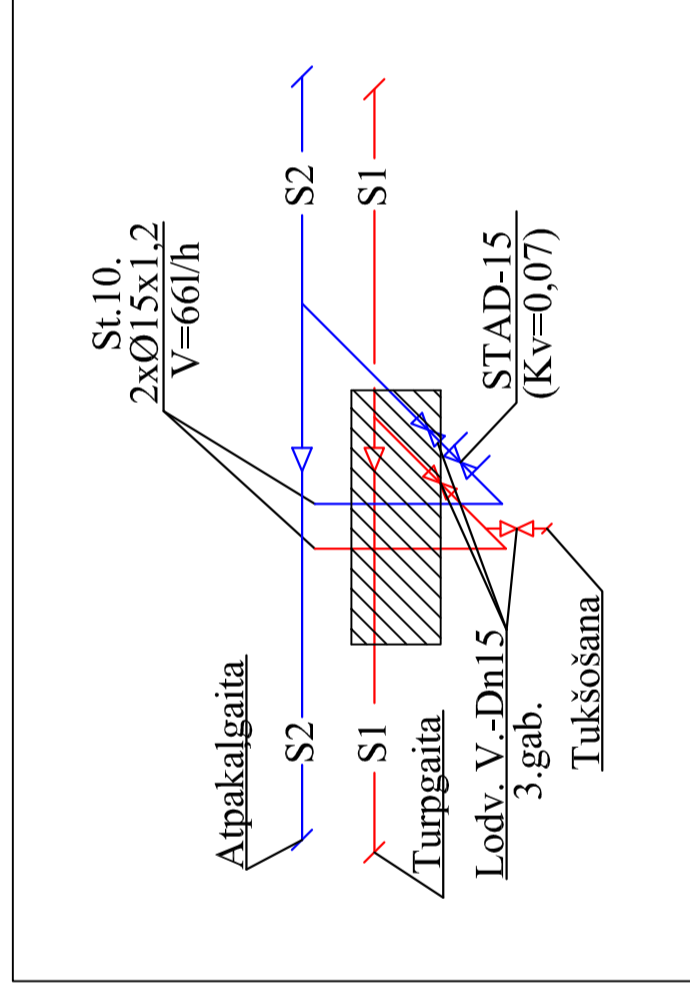


Radiatoru apsaistes shēma

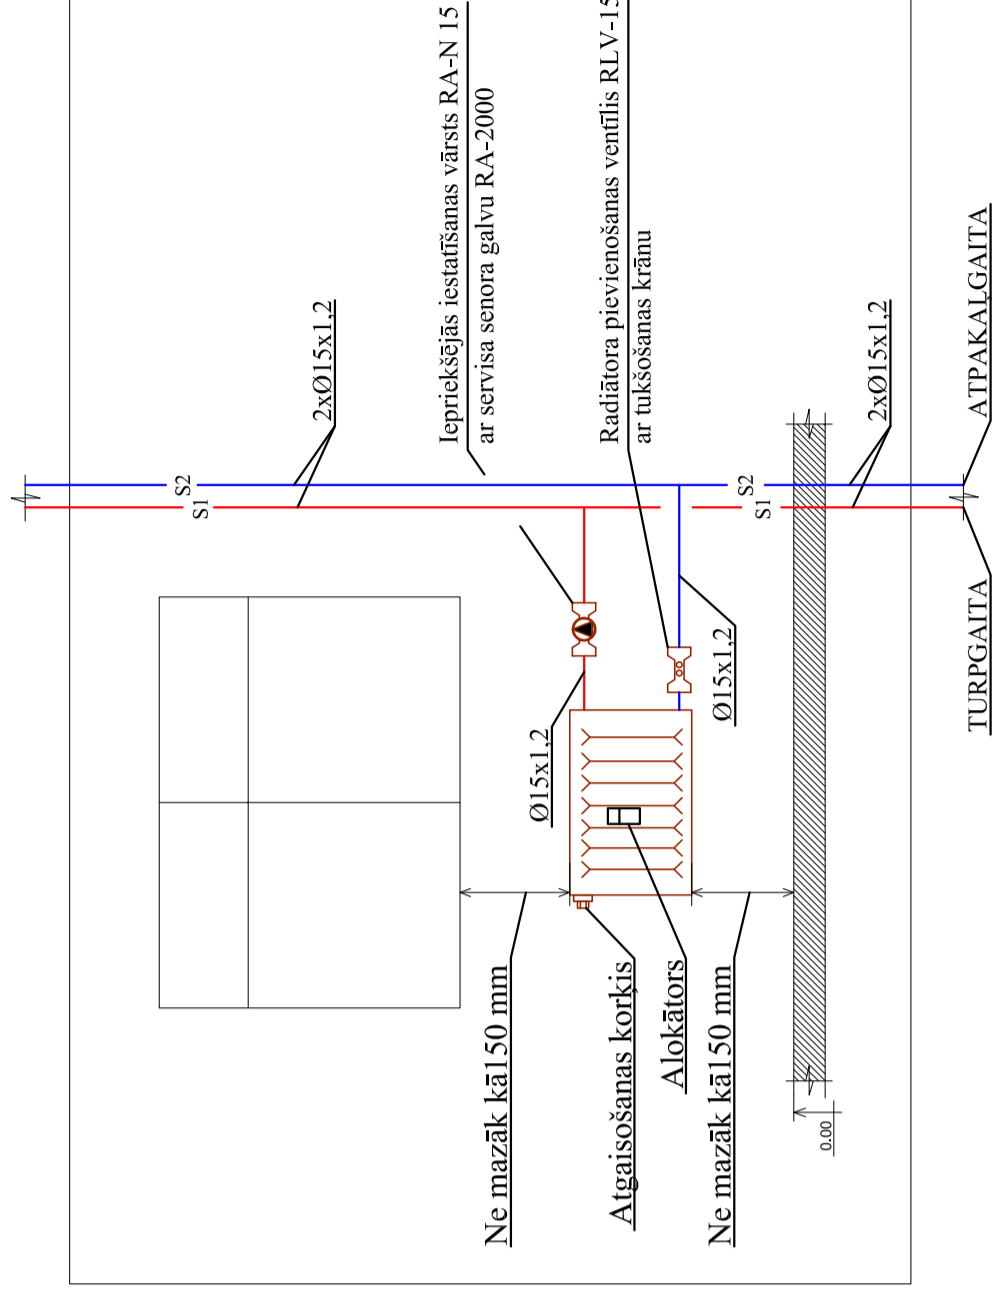

MEZGLS 3.

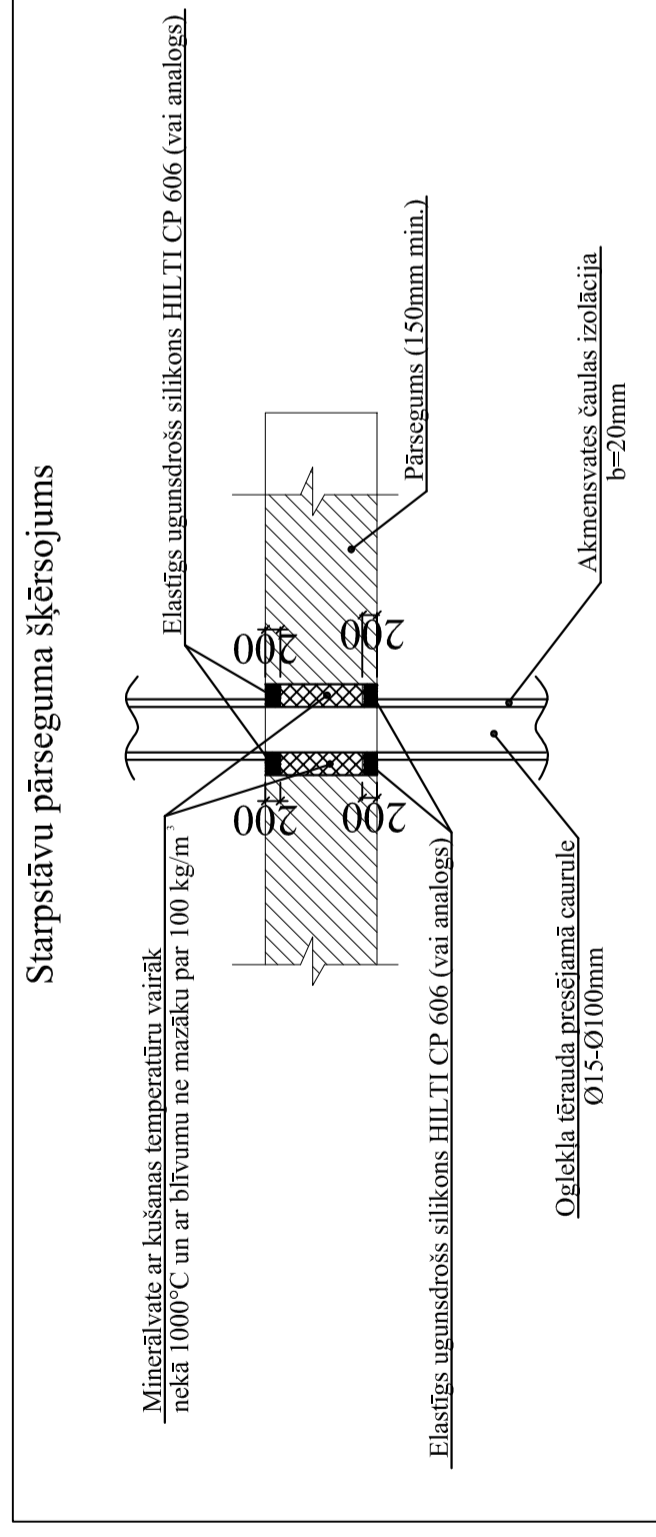

MEZGLS 4.

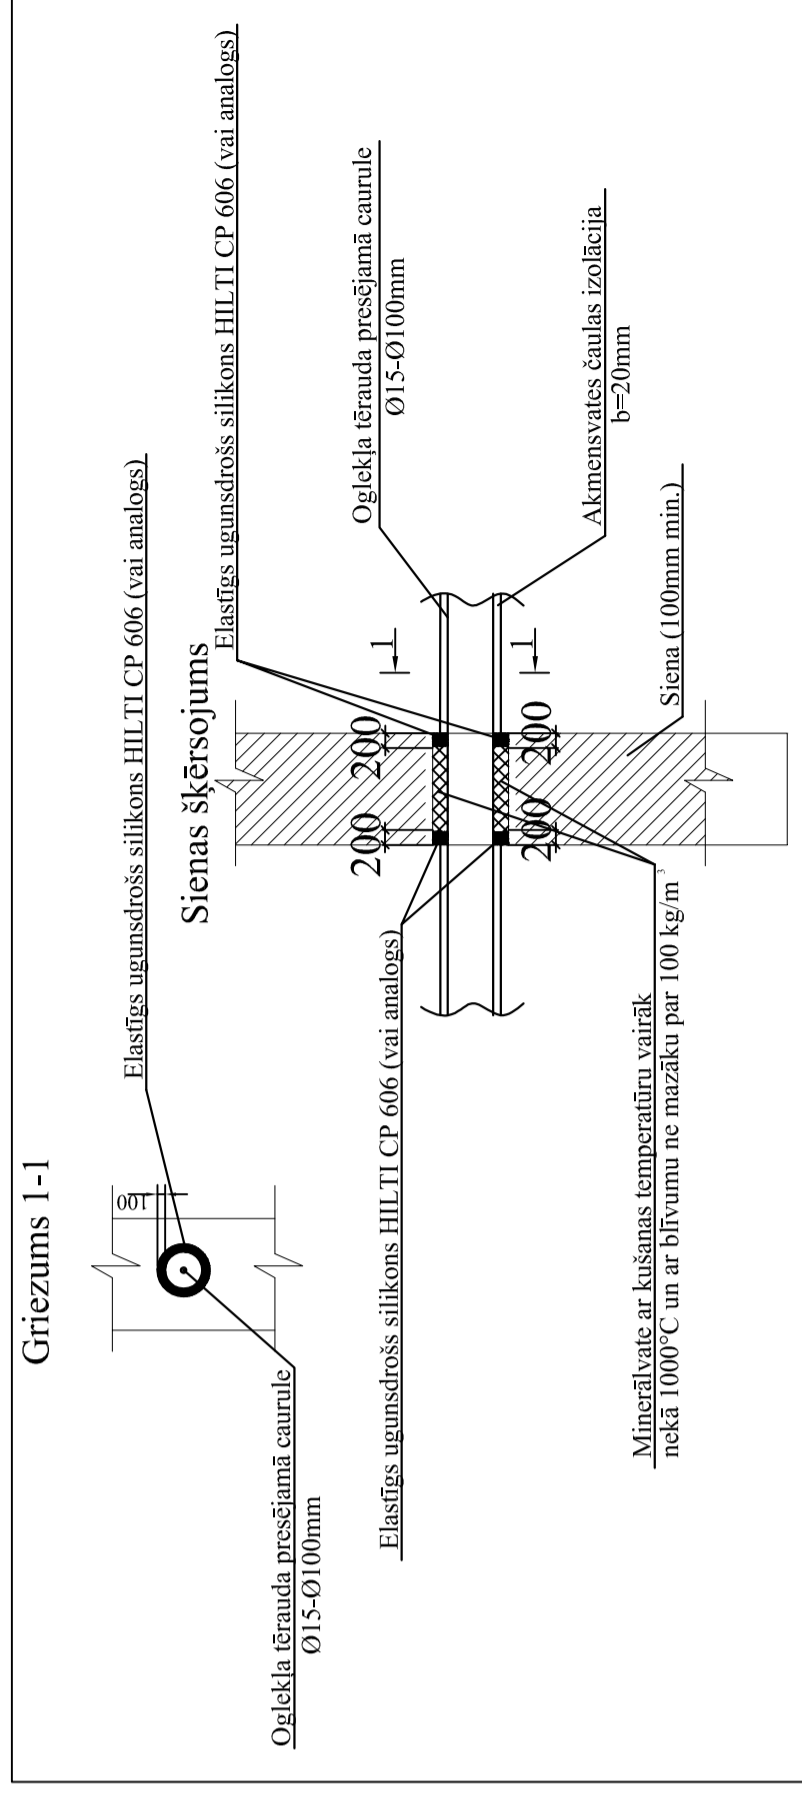

Proj.D.VAD. J.BERGS	Paraksts	Pasūtītājs: SIA "DZĪVOKĻU KOMUNĀLĀ SAIMNIECĪBA", REG.NR. 4560306206.	Līguma Nr.	Rev:
IZSTRĀDĀJA J.BERGS	Dat.	Objekts: DAUDZDZĪVOKĻU DZĪVOJAMĀS ĒKAS ENERGOEFĒKTĪVĪTES PAAUGSTINĀŠANA DĀRZA IELĀ 4, RĒCAVĀ.	021/2012	AVK
	31.08.2012	Projekta daļa: APKURE-VENTILĀCIJA.	TS	Mērogs: -----
		Rasējums: APKURES SISTĒMA. MEZGLU DETALIZĀCIJAS.	Lapa: 12	