


IECAVAS NOVADA TERITORIJAS PLĀNOJUMS (2005. - 2017.) AR 2008. G. GROZĪJUMIEM
 TERITORIJAS PLĀNOTĀ (ATĻAUTĀ) IZMANTOŠANA
 IECĀVAS PLĀNOTĀ GĀZES APGĀDES SISTĒMA
 MĒROGS 1 : 6000
 ar mēroga 1:10 000 noteikumiem

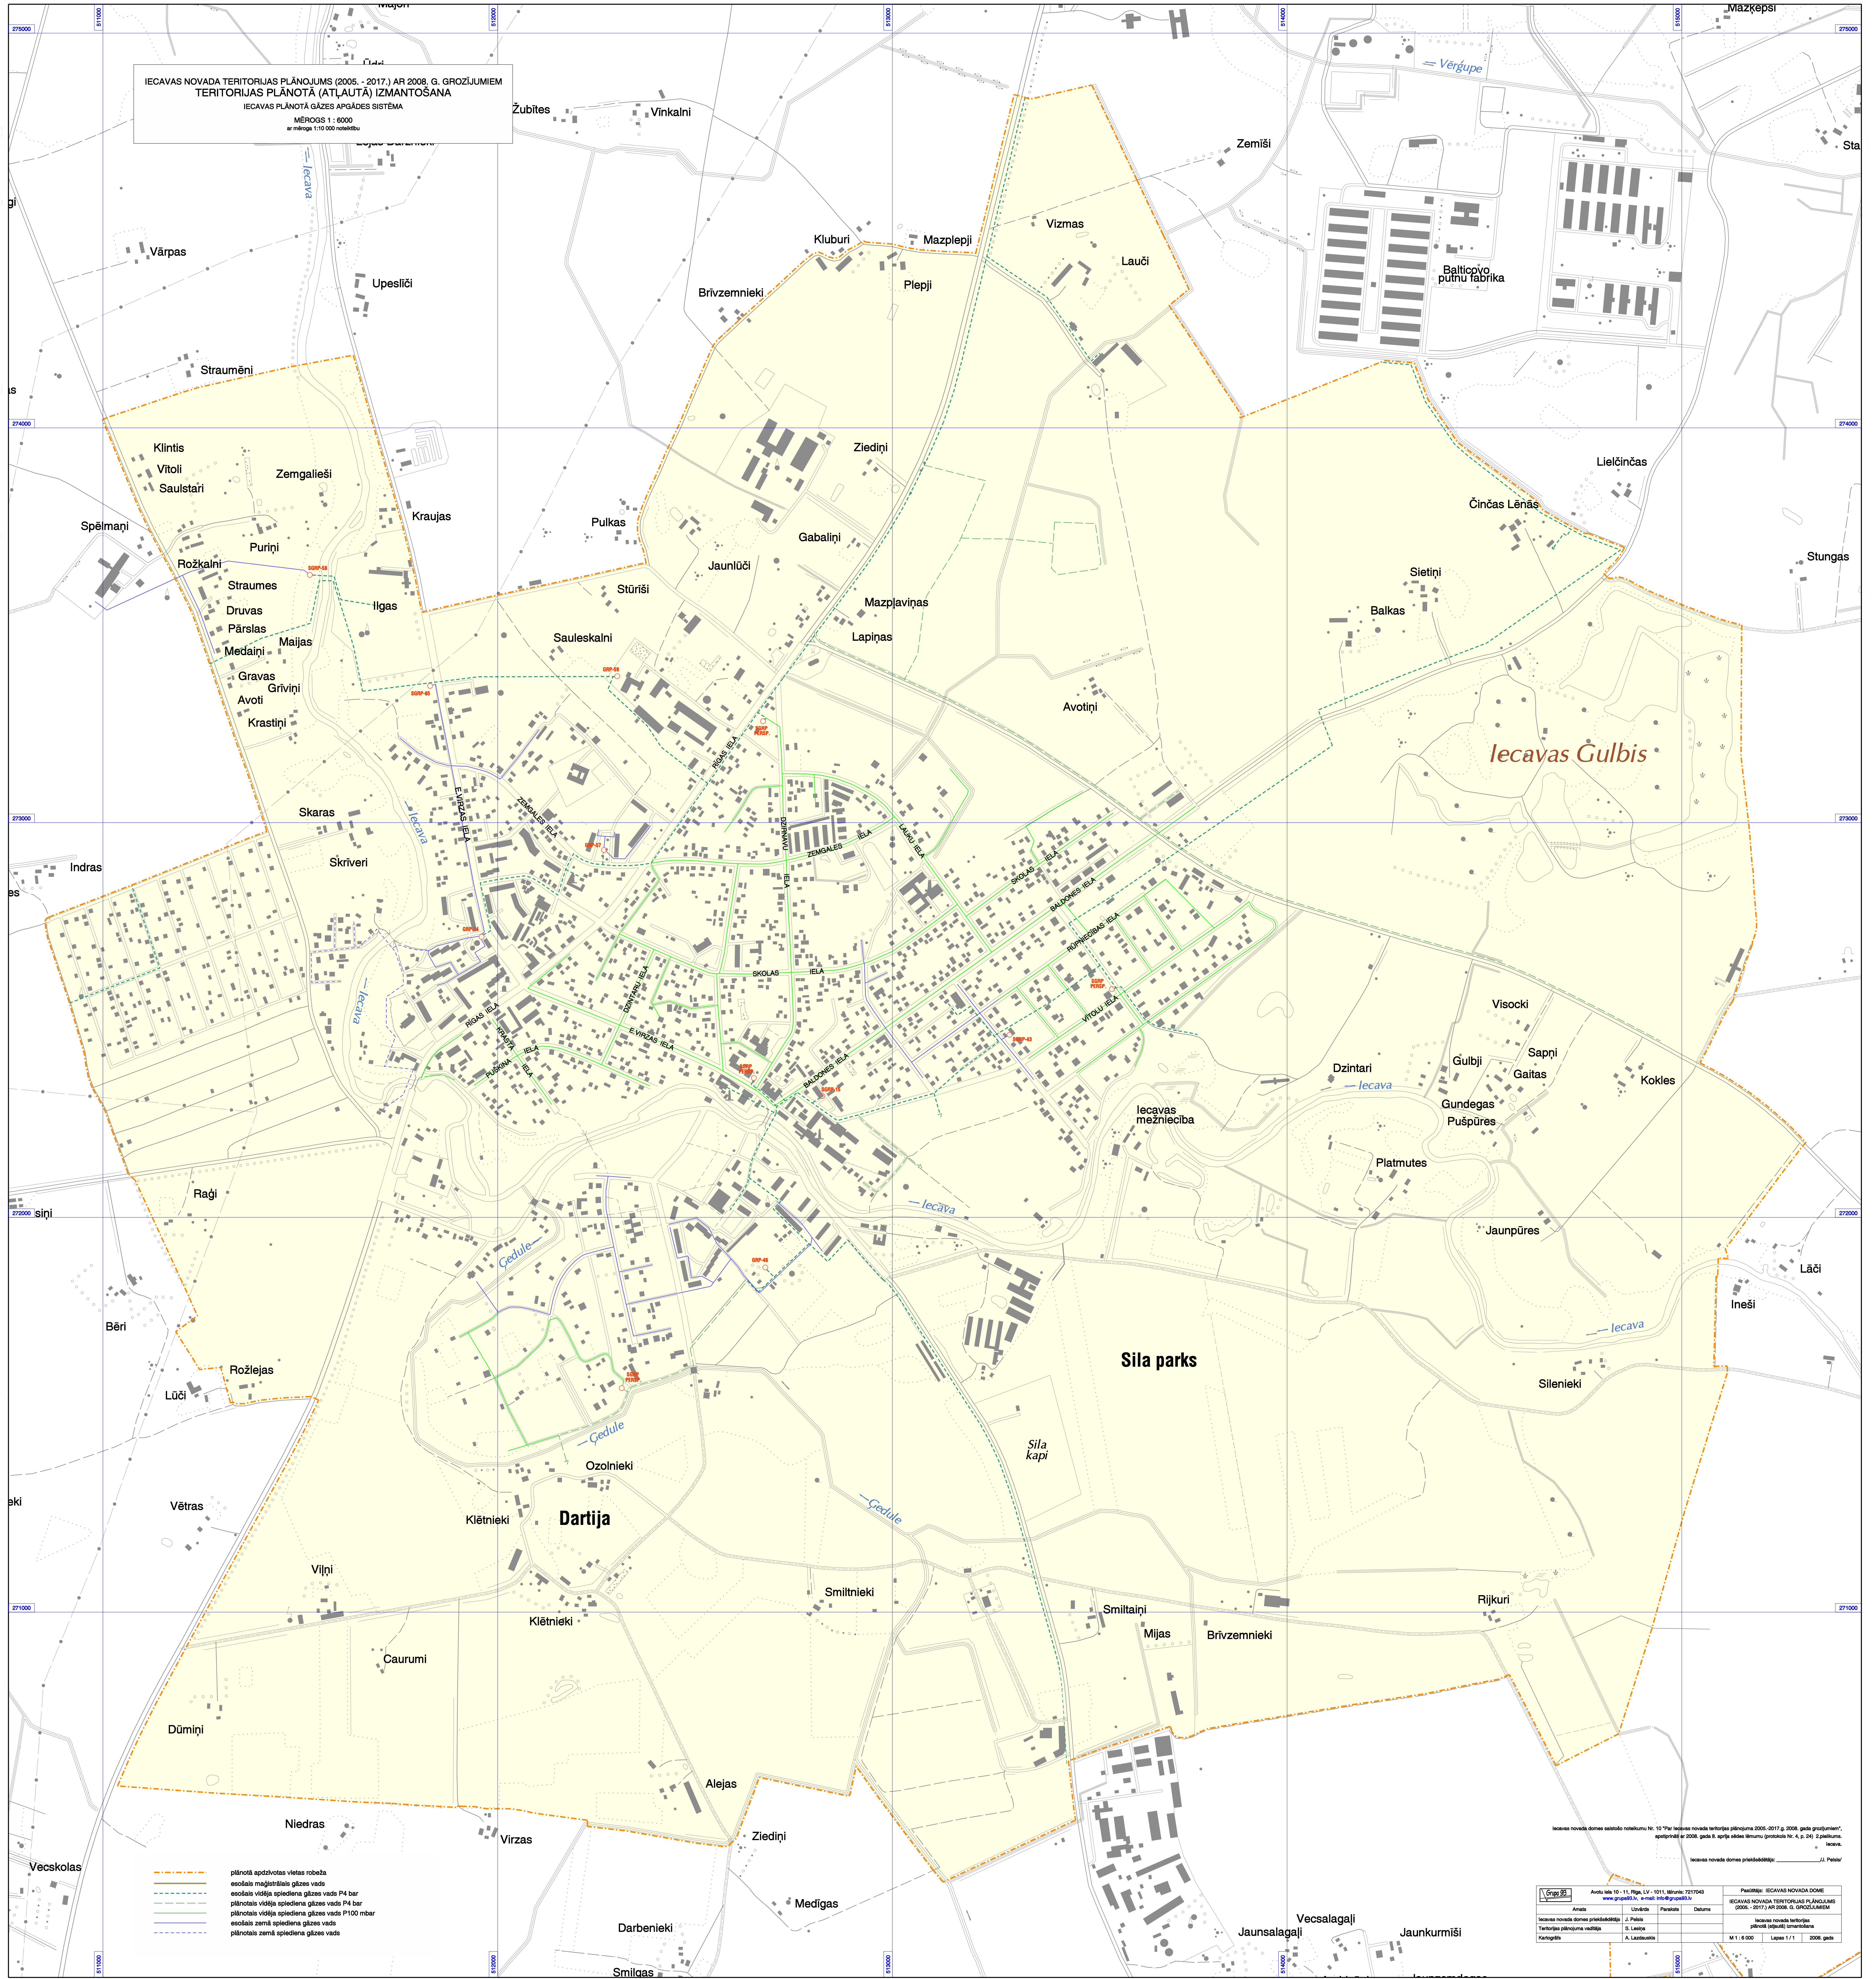

- - - - - plānotā apdzīvotās vietas robeža
- - - - - esošais māģistrālais gāzes vads
- - - - - esošais vidējā spiediena gāzes vads P4 bar
- - - - - plānotais vidējā spiediena gāzes vads P4 bar
- - - - - esošais zemā spiediena gāzes vads P100 mbar
- - - - - esošais zemā spiediena gāzes vads
- - - - - plānotais zemā spiediena gāzes vads

Iecavas novada domes saistošais noteikumu Nr. 10 "Par Iecavas novada teritorijas plānošanu 2005.-2017. g. 2008. gada grozījumiem",
 pieņemti 2008. gada 8. septembra sēdzes tikšanās Nr. 4, p. 20. 2. pielikuma
 Iecava.

Iecavas novada domes priekšsēdētājs: J. Pablis

Grozījums		Arts Nr. 10-11, Rīga, LV-1011, tālrunis: 7217048 www.pap.gov.lv, e-pasts: info@pap.gov.lv		
Anots	Uzdevs	Pasakots	Datums	
Iecavas novada domes priekšsēdētājs: J. Pablis			Iecavas novada teritorijas apdzīvotās vietas plānošana	
Teritorijas plānošanas vadītājs: S. Lapiņa			M 1 : 6 000 Lapa 1 / 1 2008. gada	
Cartogrāfs: A. Laciņš				