PAGRABA STĀVA PLĀNS.
KORPUSS NR.1.

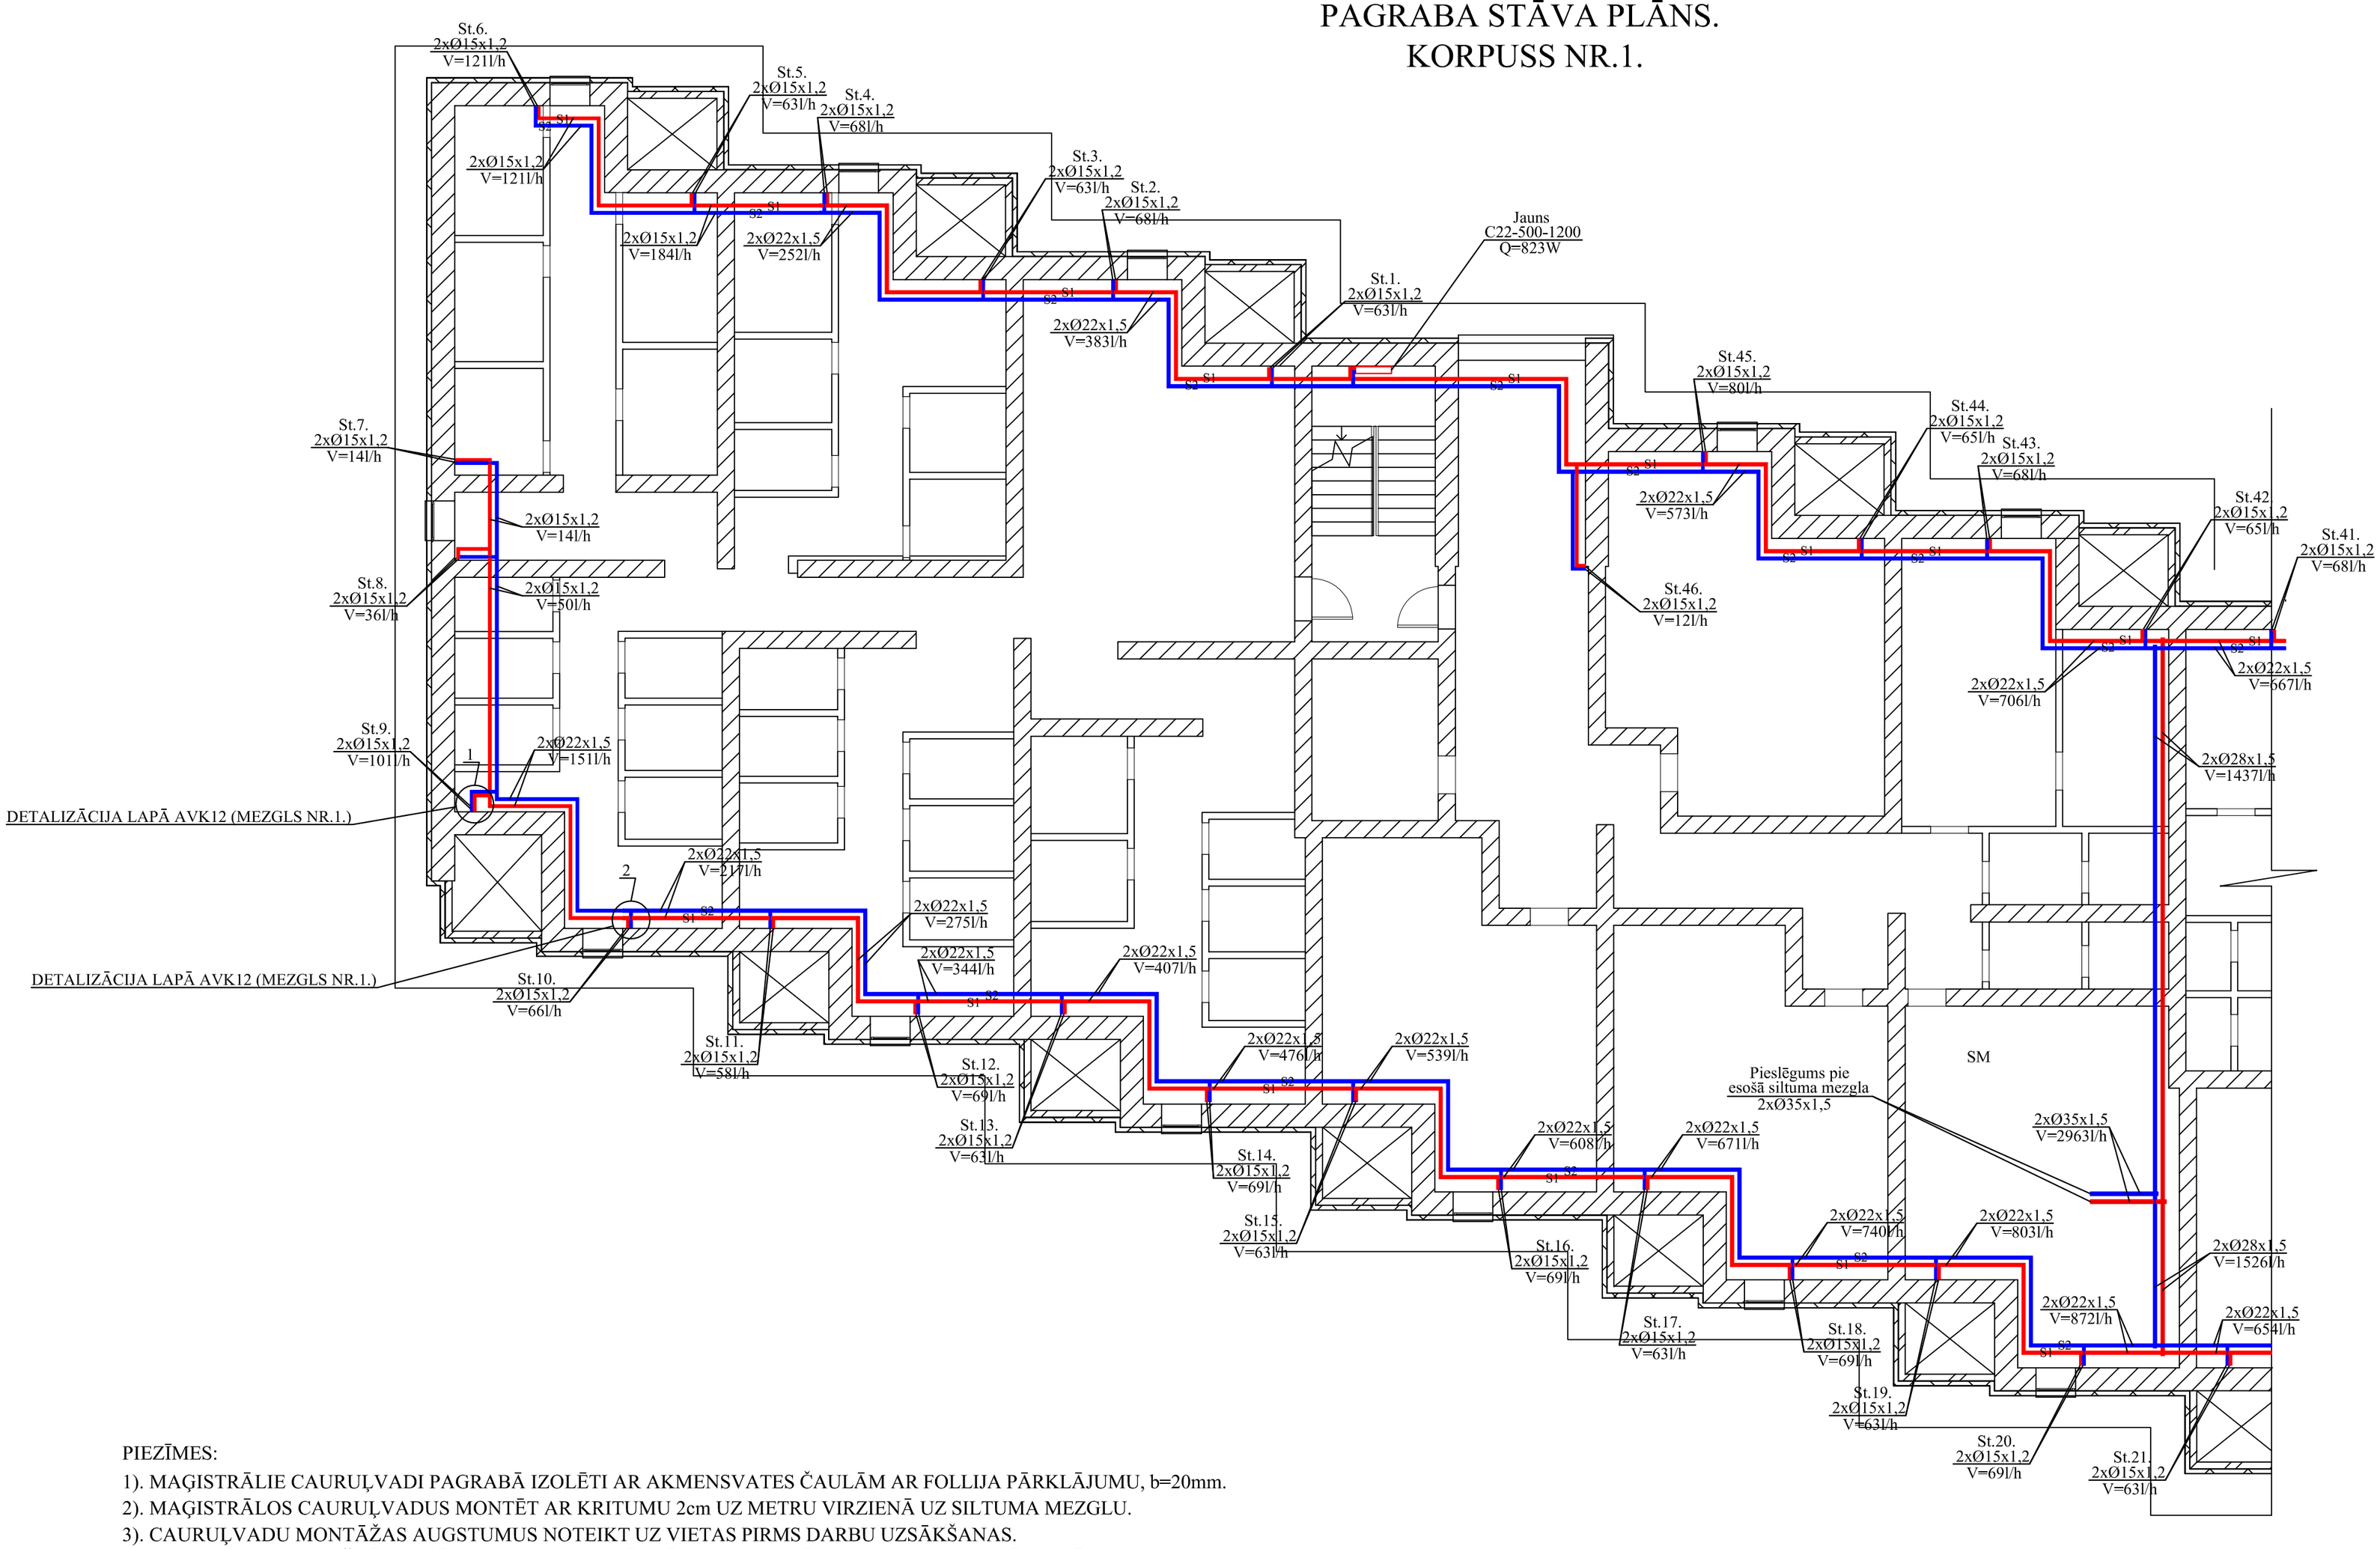

PIEZĪMES:

1). MAĢISTRĀLIE CAURUĻVADI PAGRABĀ IZOLĒTI AR AKMENSVATES ČAULĀM AR FOLLIJA PĀRKLĀJUMU, b=20mm.
2). MAĢISTRĀLOS CAURUĻVADUS MONTĒT AR KRITUMU 2cm UZ METRU VIRZIENĀ UZ SILTUMA MEZGLU.
3). CAURUĻVADU MONTĀŽAS AUGSTUMUS NOTEIKT UZ VIETAS PIRMS DARBU UZSĀKŠANAS.
4). CAURUĻVADI KURI ŠĶĒRSO PĀRSEGUMUS MONTĒT PĒC PIEVIENOTĀ MEZGLA NR.3. SKATĪT LAPĀ AVK11.
5). CAURUĻVADI KURI ŠĶĒRSO MONOLĪTĀS UN MŪRĒTĀS SIENAS MONTĒT PĒC PIEVIENOTĀ MEZGLA NR.4. SKATĪT LAPĀ AVK11.
6). STĀVVADU TUKŠOŠANAI PAREDZĒTS UZSTĀDĪT LODVEIDA VENTĪLI UZ TURPGAITAS LĪNIJAS, ATPAKAĻGAITU TUKŠO CAUR BALANSĒŠANAS VĀRSTU.
7). KĀ CAURUĻU MATERIĀLS PAREDZĒTS OGLEKĻA TĒRAUDA PRESĒJAMĀS CAURULES (SANHA THERM), VAI ANALOGS.
8). CAURUĻVADU, STĀVVADU, VENTĪĻU, VĀRSTU IZVIETOJUMU PRECIZĒT OBJEKTĀ UZ VIETAS PIRMS MONTĀŽAS DARBU UZSĀKŠANAS.
9). VISAS IZMAIŅAS PROJEKTĀ SASKAŅOT AUTORUZRAUDZĪBAS KĀRTĪBĀ.

				Pasūtītājs: SIA "DZĪVOKĻU KOMUNĀLĀ SAIMNIECĪBA". REĢ.NR. 43603016206.	Līguma Nr. 021/2012		Rev: AVK
		Paraksts	Dat.	Objekts: DAUDZDZĪVOKĻU DZĪVOJAMĀS ĒKAS ENERGOEFEKTIVITĀTES PAAUGSTINĀŠANA DĀRZA IELĀ 4, IECAVĀ.	Stadija: TS	Lapa: 2	Mērogs: 1:100
PROJ.D.VAD.	J.BERGS		31.08.2012				
IZSTRĀDĀJA	J.BERGS		31.08.2012	Projekta daļa: APKURE-VENTILĀCIJA.			
				Rasējums: APKURES SISTĒMA. PAGRABA PLĀNS. (KORPUSS NR.1.)			