


PAGRABA STĀVA PLĀNS. KORPUSS NR.2.

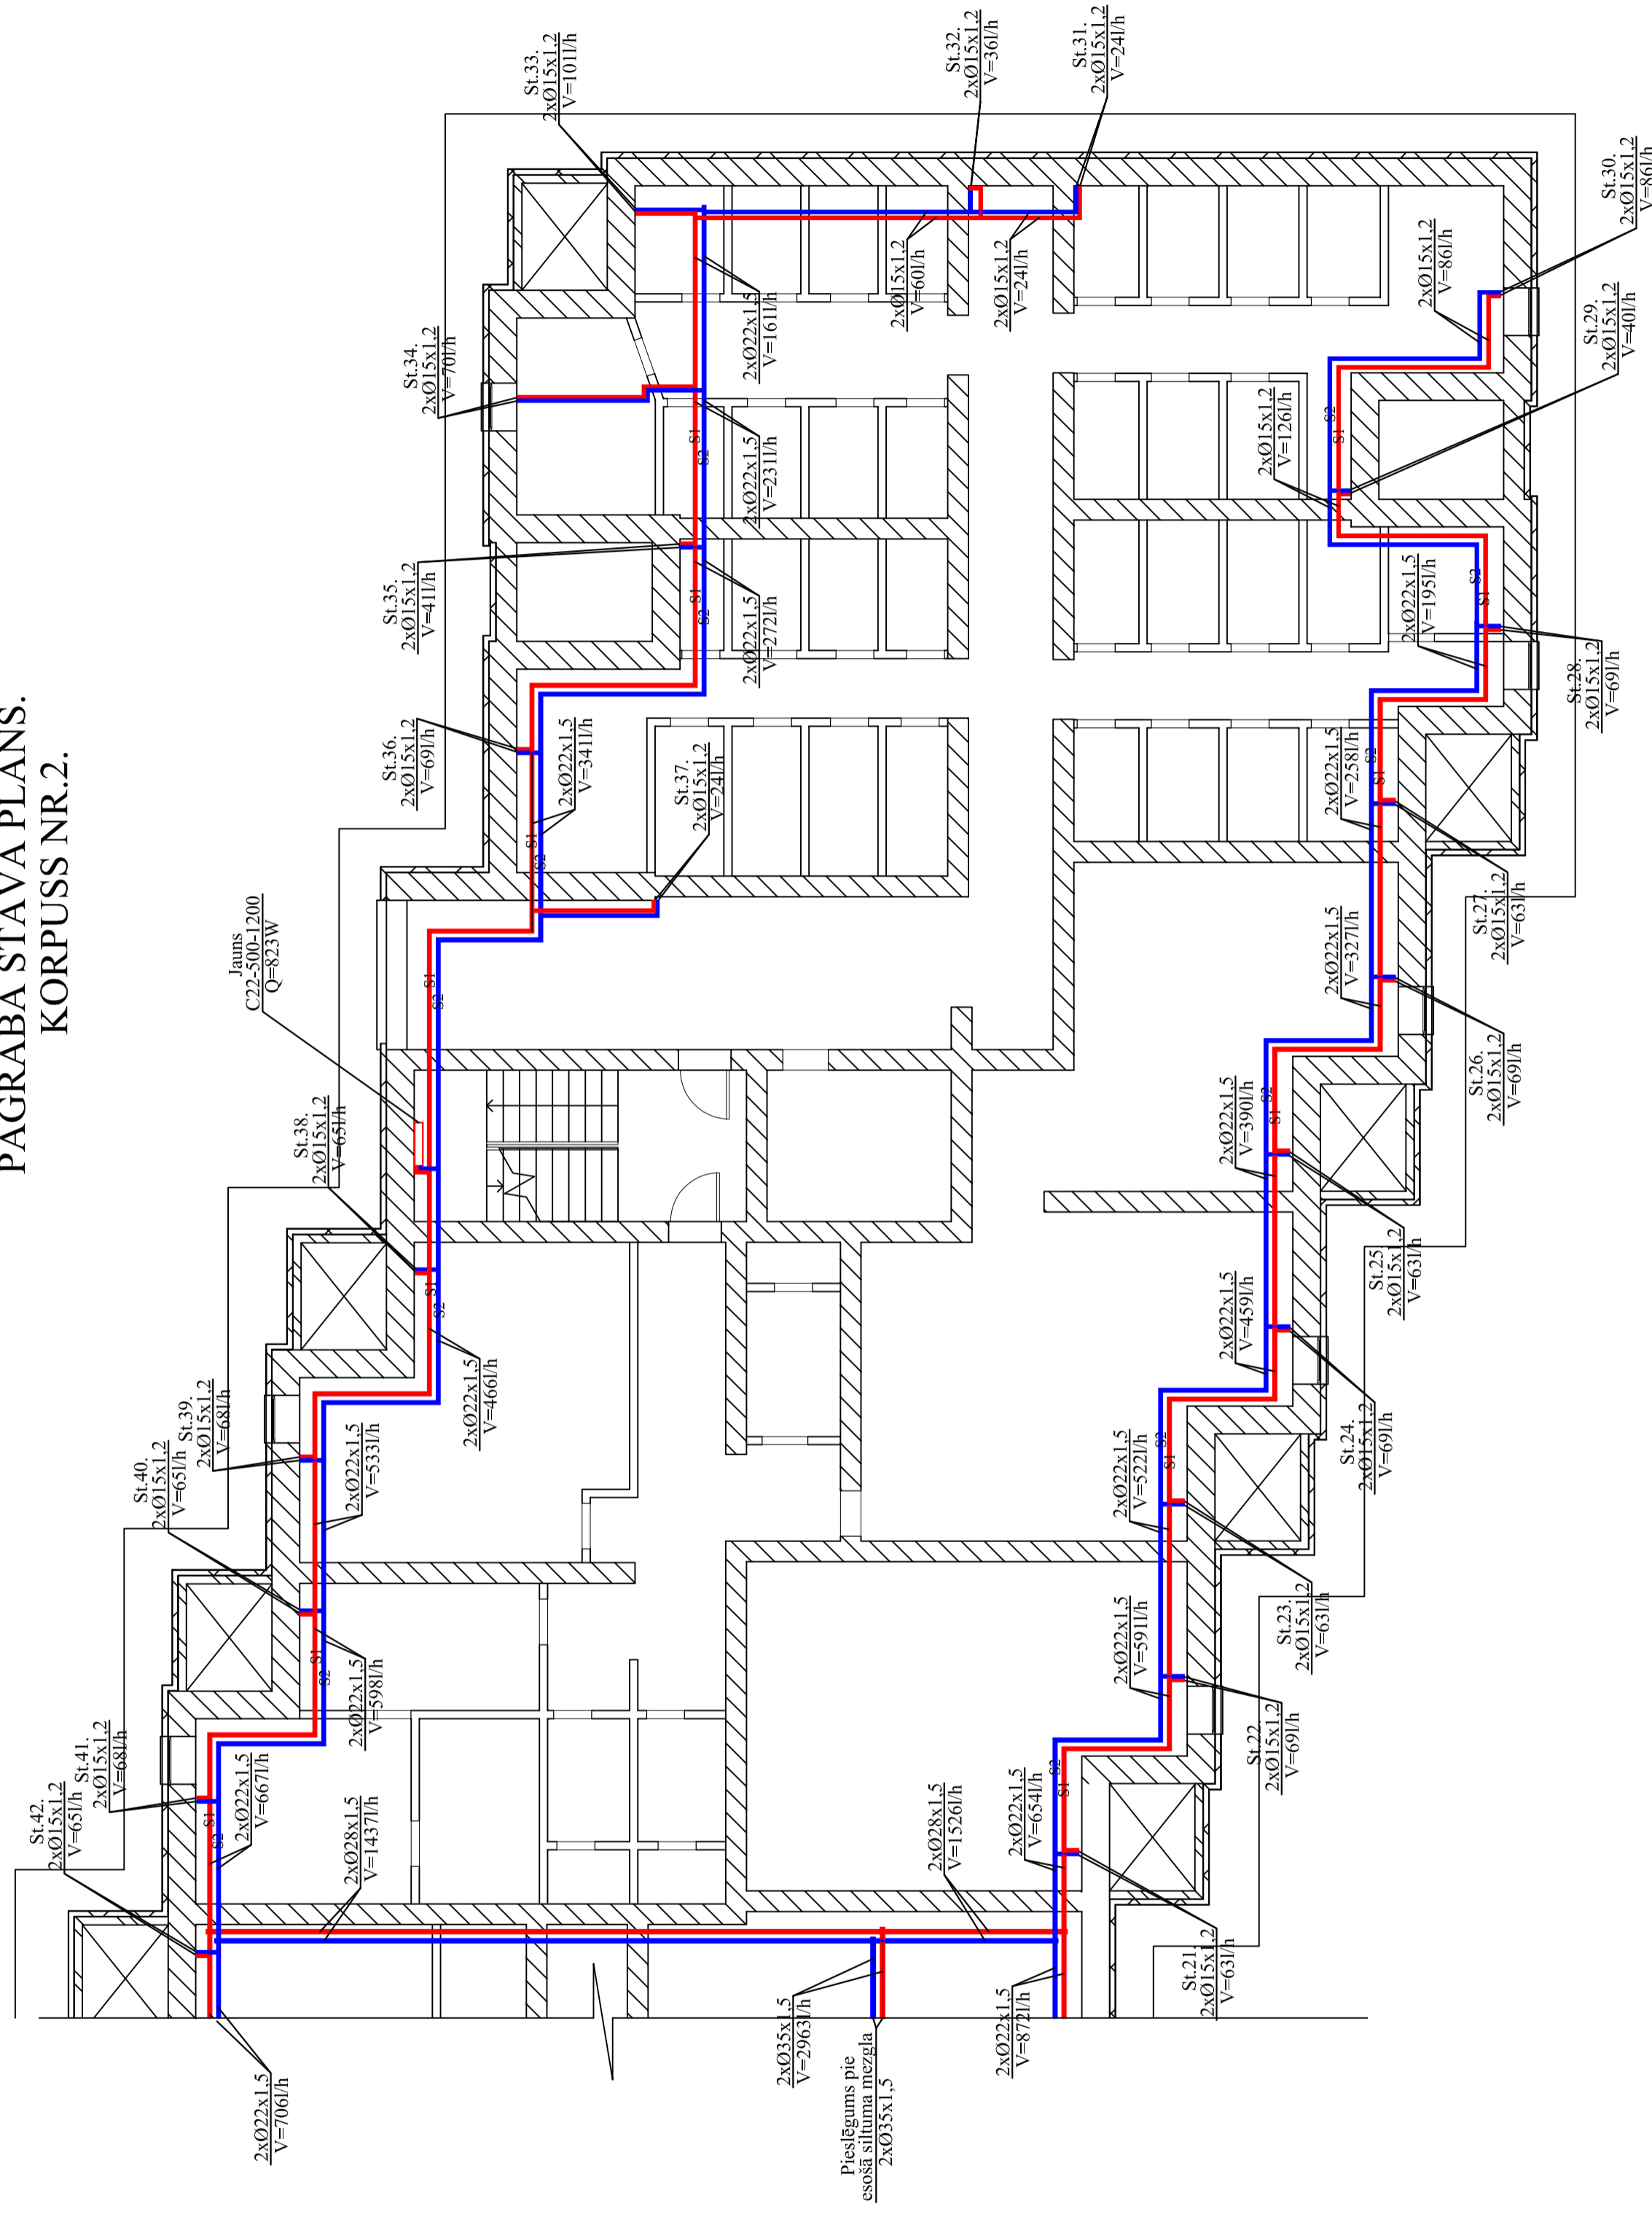

PIEZĪMES:

- 1). MAĢISTRĀLĒS CAURŪVADI PAGRABĀ IZOLĒTI AR AKMENSVAATES ČAULĀM AR FOLLIJU PĀRKLĀJUMU, b=20mm.
- 2). MAĢISTRĀLĒS CAURŪVADUS MONTĒT AR KRITĪNUMU 2cm UZ METRU VIRZIENĀ UZ SILTUMA MEZGLU.
- 3). CAURŪVADU MONTĀŽAS AUGSTUMUS NOTEIKT UZ VIETAS PIRMS DARBU UZSĀKŠANAS.
- 4). CAURŪVADI KURI ŠĶĒRSO PĀRSEGUMUS MONTĒT PĒC PIEVIENOTĀ MEZGLA NR.3. SKATĪT LAPĀ AVK1.1.
- 5). CAURŪVADI KURI ŠĶĒRSO MONOLĪTĀS UN MŪRĒTĀS SIENAS MONTĒT PĒC PIEVIENOTĀ MEZGLA NR.4. SKATĪT LAPĀ AVK1.1.
- 6). STĀVVADU TUKŠOŠANAI PAREDZĪTS UZSTĀDĪT LODVEIDA VENTĪĻU UZ TURPĀJAITAS LĪNIJAS, ATPAKAĻGĪTAI TUKŠO CAUR BALANSĒŠANAS VĀRSTU.
- 7). KĀ CAURŪĻU MATERIĀLS PAREDZĪTS OGLEKĻA TĒRAUDA PREŠĒJAMĀS CAURULES (SANHA THERM), VAI ANALOGS.
- 8). CAURŪVADU, STĀVVADU, VENTĪĻU, VĀRSTU IZVIETOJUMU PRECĪZĒT OBJEKTĀ UZ VIETAS PIRMS MONTĀŽAS DARBU UZSĀKŠANAS.
- 9). VISAS IZMAIŅAS PROJEKTĀ SASKAŅOT AUTORIZAUDZĪBAS KĀRTĪBĀ.

Proj. VAD.	J. BERGS	Dat.	31.08.2012	Pastūnītājs:	SIA "DZĪVOKĻU KOMUNĀLĀ SAIMNIECĪBA", REG.NR. 456030206.	Līguma Nr.	021/2012	Rev.	AVK
ZĀSTĀDĀJA	J. BERGS	Paraksts		Objekts:	DAUDZDZĪVOKĻU DZĪVAMĀS ĒKAS ENERGOEFĒKĪVĪTĀTES PAAUGSTINĀŠANA DĀRZA IELĀ 4. BECĀVĀ.	Stādija:	TS	Lapa:	3
				Projekta daļa:	APKURE-VENTILĀCIJA.			Mērogs:	1:100
				Rasejums:	APKURES SĪSTĒMA. PAGRABA PLĀNS. (KORPUSS NR.2.)				