


1.STĀVA PLĀNS. KORPUSS NR.2.

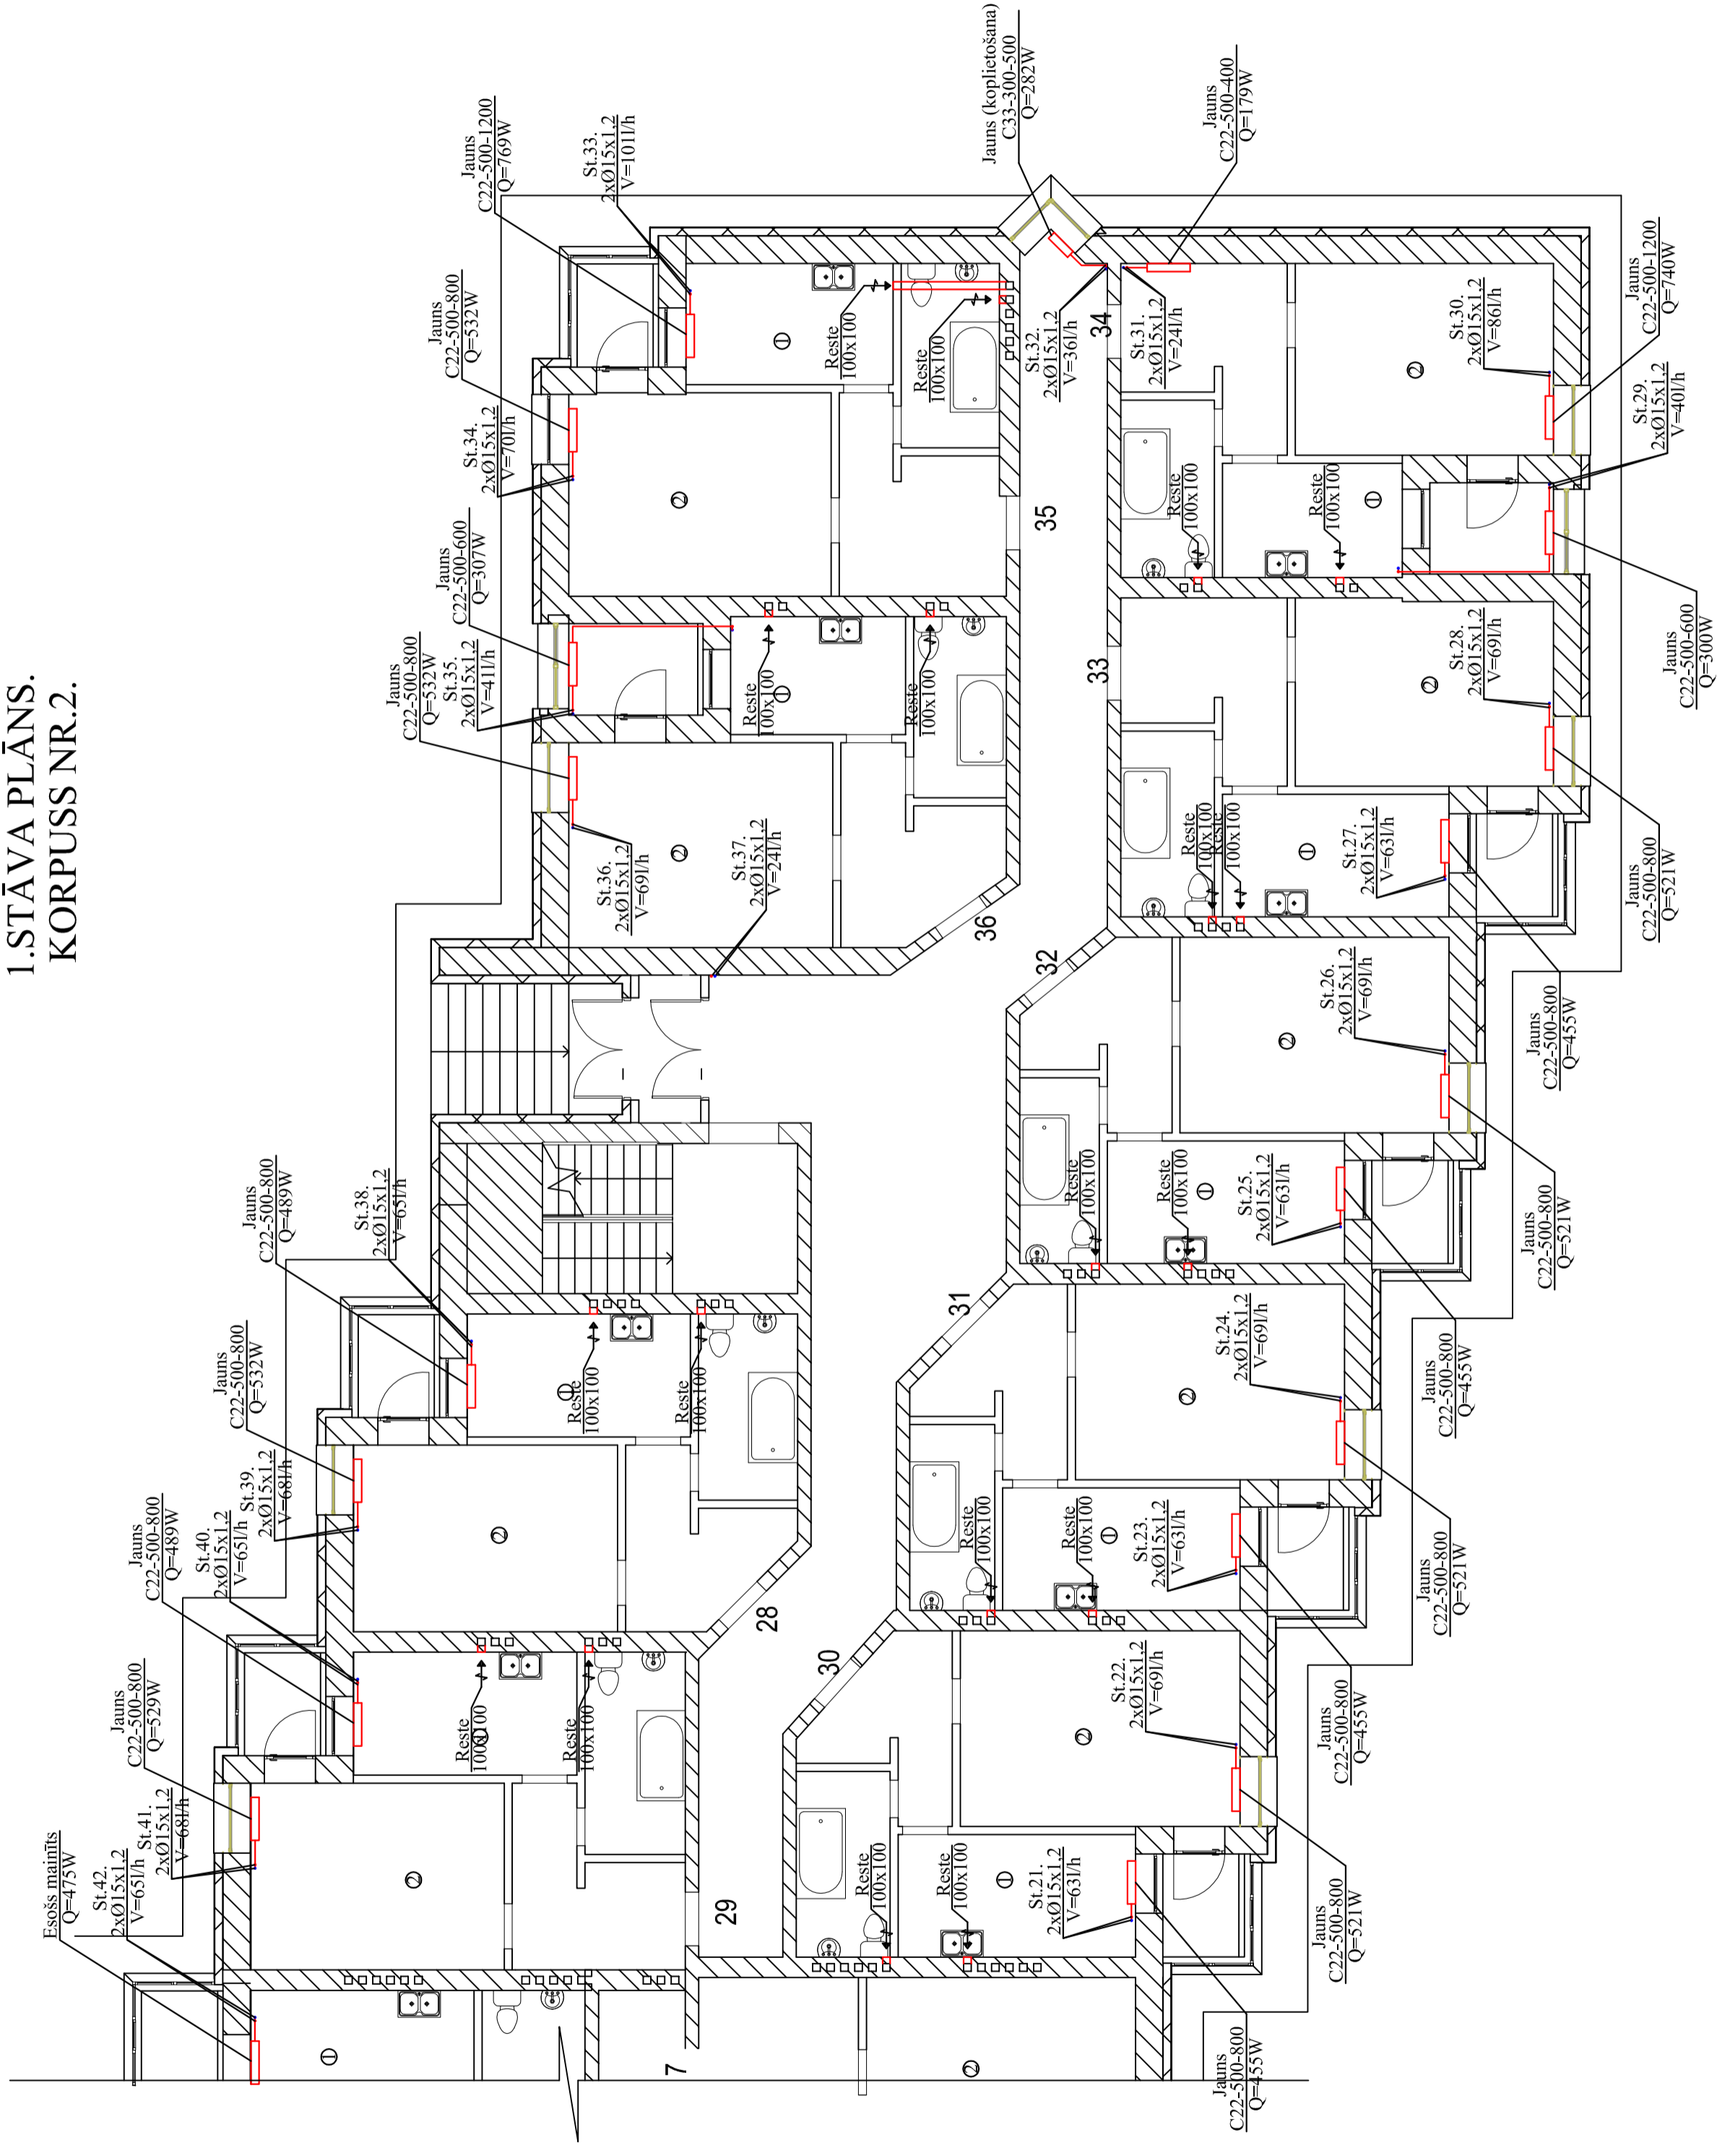

PIEZĪMES:

- 1). MAĢISTRĀLĒS CAURUĻVADI PAGRABĀ IZOLĒTI AR AKMENSVAITES ČAULĀM AR FOLLIJĀ PĀRKLĀJUMU, b=20mm.
- 2). MAĢISTRĀLĒS CAURUĻVADUS MONTĒT AR KRITUMU 2cm UZ METRU VIRZIENĀ UZ SILTUMA MEZGLU.
- 3). CAURUĻVADU MONTĀŽAS AUGSTUMUS NOTEIKT UZ VIETAS PIRMS DARBU UZSĀKŠANAS.
- 4). CAURUĻVADI KURI ŠĶĒRSO PĀRSEGUMUS MONTĒT PĒC PIEVIENOTĀ MEZGLA NR.3. SKATĪT LAPĀ AVK1.1.
- 5). CAURUĻVADI KURI ŠĶĒRSO MONOLĪTĀS UN MŪRĒTĀS SIENĀS MONTĒT PĒC PIEVIENOTĀ MEZGLA NR.4. SKATĪT LAPĀ AVK1.1.
- 6). STĀVVADU TUKŠOŠANAI PAREDZĒTS UZSTĀDĪT LODVEIDA VENTĪĻU UZ TURPĀJAITAS LĪNIJAS, ATPAKAĻGĀITU TUKŠO CAUR BALANSĒŠANAS VĀRSTU.
- 7). KĀ CAURUĻVADU, STĀVVADU, VENTĪĻU, VĀRSTU IZVIETOJUMU PRECĪZĒT OBJEKTĀ UZ VIETAS PIRMS MONTĀŽAS DARBU UZSĀKŠANAS.
- 8). CAURUĻVADU, STĀVVADU, VENTĪĻU, VĀRSTU IZVIETOJUMU PRECĪZĒT OBJEKTĀ UZ VIETAS PIRMS MONTĀŽAS DARBU UZSĀKŠANAS.
- 9). VISAS IZMAIŅAS PROJEKTA SASKAŅOT AUTORUZRAUDZĪBAS KĀRTĪBĀ.

Projekta Nr.	021/2012	Rev:	AVK
Projekta Datums	31.08.2012	Projekta Lapas Nr.	5
Projekta Vieta	J.BERGS	Projekta Objektu Nosaukums	SIA "DZĪVOKĻU KOMUNĀLĀ SAIMNIECĪBA", REG.NR. 456030206
Projekta Autors	J.BERGS	Projekta Objektu Adrese	DAUDZDZĪVOKĻU DZĪVOJAMĀS ĒKAS ENERĢOEFĒKTĪVĪTES PAAUGSTINĀŠANA DĀRZA IELĀ 4. ĒCAVĀ.
Projekta Tēma	APKURE-VENTILĀCIJA.	Projekta Mērogs	1:100
Projekta Skaņotājs		Projekta Skaņotāja Amats	APKURES SĪSTĒMA. I-STĀVA PLĀNS. (KORPUSS NR.2.)